


# СХЕМА КОНКУРСНОЙ ПЛОЩАДКИ УЧАСТОК №1 (Модули А,В,С,Д,Е)

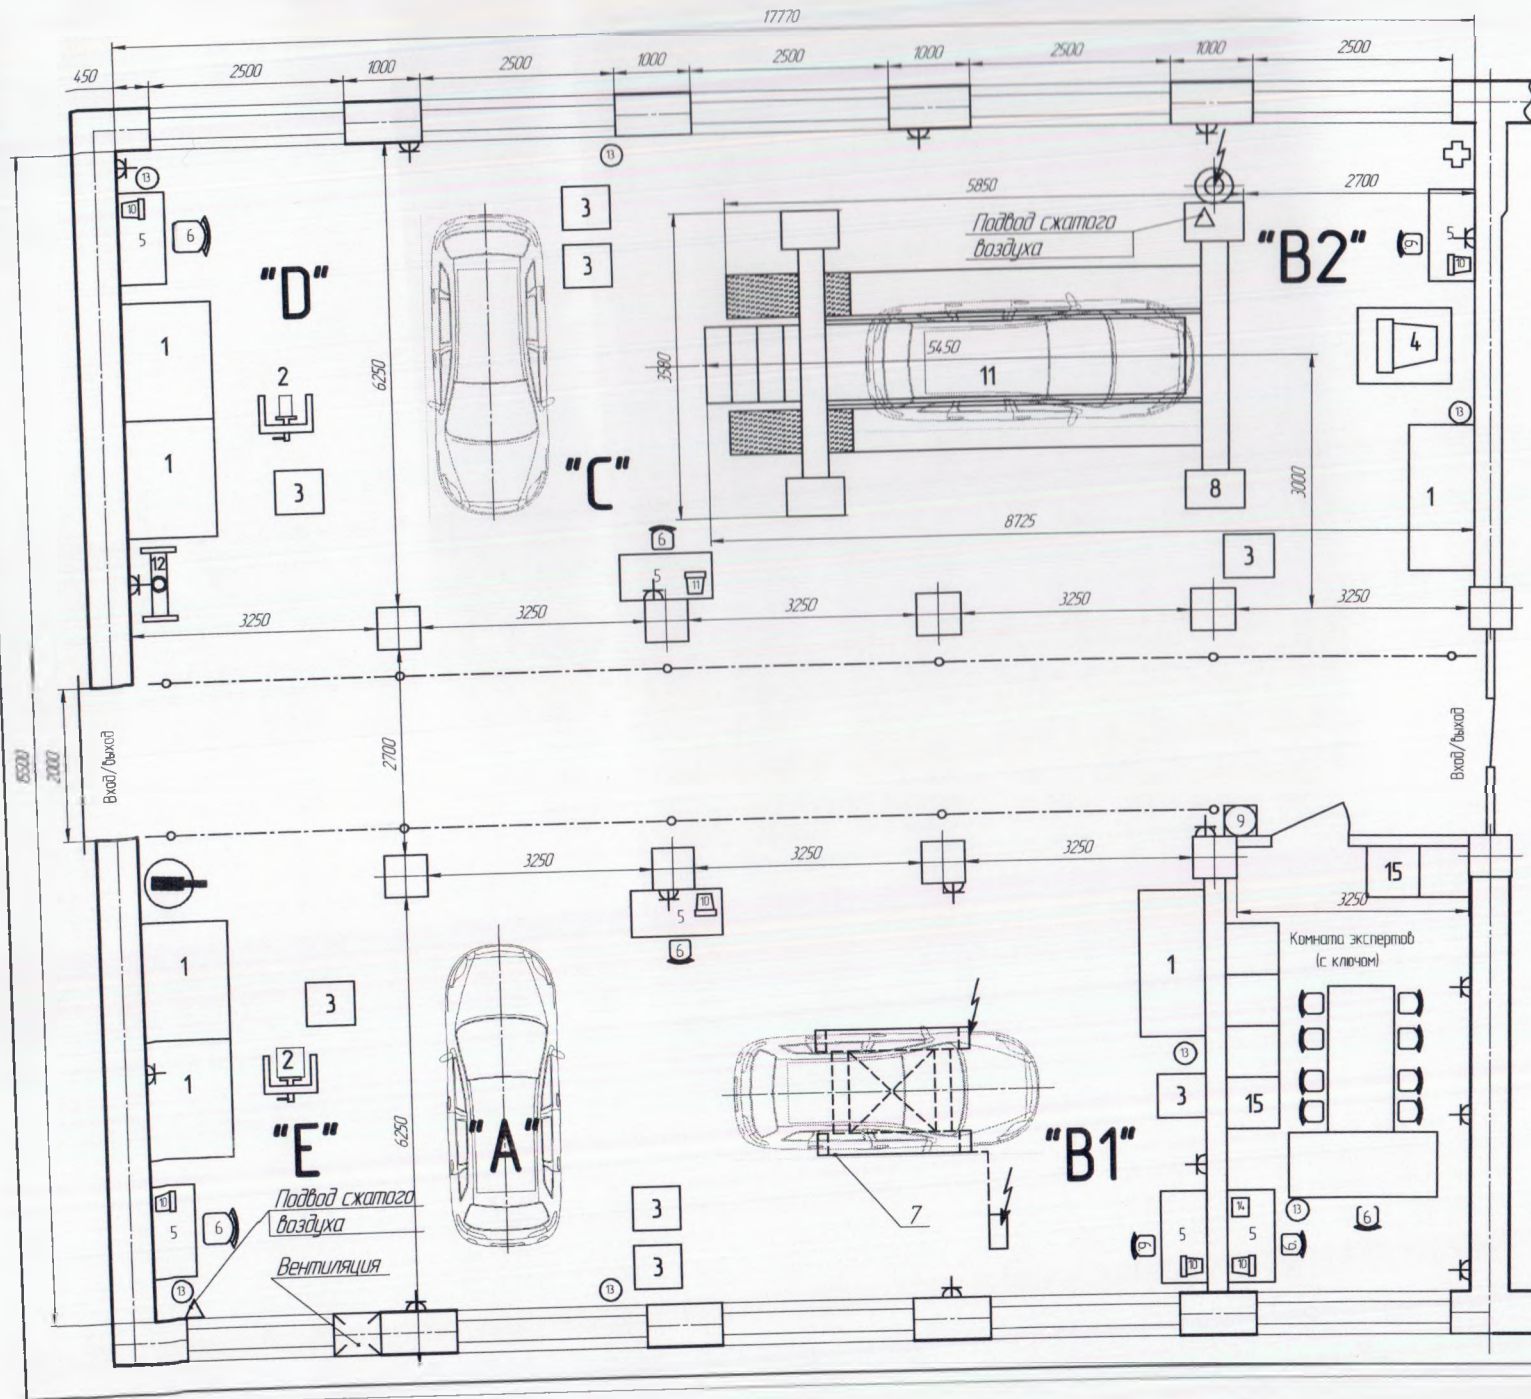

## Условные обозначения:

- Ограждение из легких конструкций
- Подвод электроэнергии
- Розетка двухфазная
- Аптечка
- Огнетушитель
- Подвод сжатого воздуха

## Примечание:

Комната участников находится в отдельном помещении мастерских

**СОГЛАСОВАНО**

Менеджер компетенции *А.А. Жигульский*

15	Шкаф	6
14	Многофункциональное устройство	1
13	Урна	7
12	Пресс гидравлический	1 Q=20 тонн
11	Канва асбестовая	1 Глубина 15 м
10	Компьютер	7
9	Кулер	1
8	Подъемник 4-стоечный авт склад-развала	1 N= 26 кВт
7	Подъемник напольный	1 N= 22 кВт
6	Стул	16
5	Стол компьютерный	7
4	Степль Технодеклар	1
3	Тележка инструментальная	4
2	Кантодатель ДВС и АТ/П	2
1	Верстак	6
МФаз	Наименование	